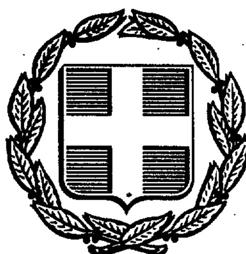


ΕΦΗΜΕΡΙΣ ΤΗΣ ΚΥΒΕΡΝΗΣΕΩΣ
ΤΗΣ ΕΛΛΗΝΙΚΗΣ ΔΗΜΟΚΡΑΤΙΑΣ

ΑΘΗΝΑ 25 ΜΑΪΟΥ 1989	ΤΕΥΧΟΣ ΤΕΤΑΡΤΟ	ΑΡΙΘΜΟΣ ΦΥΛΛΟΥ 322

ΠΕΡΙΕΧΟΜΕΝΑ

ΑΠΟΛΛΟΤΡΙΩΣΕΙΣ
ΑΠΟΦΑΣΕΙΣ

Καθορισμός των ορίων του αιγιαλού και δημιουργία ζώνης παραλίας στη θέση «ΚΑΝΝΑΒΑ» Μήλου Ν. Κυκλάδων 1

Κήρυξη αναδασωτέας έκτασης 5,460 στρεμμάτων, στη θέση Μερολίθι Δήμου Φιλιατρών Νομού Μεσσηνίας 2

ΠΟΛΕΟΔΟΜΙΑ
ΑΠΟΦΑΣΕΙΣ

Αναστολή έκδοσης οικοδομικών αδειών για έξι (6) μήνες στο Ο.Τ. 40 του Πόρτο Ράφτη, Μαρκόπουλου Μεσογαίας 3

ΔΙΟΡΘΩΣΕΙΣ ΣΦΑΛΜΑΤΩΝ

Διόρθωση της ΤΠ 2292/π.ε/7.3.89 απόφασης Νομάρχη Πρέβεζας 4

ΑΝΑΚΟΙΝΩΣΕΙΣ

Ειδοποίηση παρακατάθεσης αποζημίωσης λόγω προσκύρωσης ιδιοκτησιών στη Θεσ/νίκη 5

Ειδοποίηση γενόμενης παρακατάθεσης αποζημιώσεως λόγω αναγκαστικής απαλλοτριώσεως ακινήτου, που βρίσκεται στην πόλη της Θεσ/νίκης 6

ΑΠΟΛΛΟΤΡΙΩΣΕΙΣ
ΑΠΟΦΑΣΕΙΣ

Αριθ. 4018/88 (1)

Καθορισμός των ορίων του αιγιαλού και δημιουργία ζώνης παραλίας στη θέση «ΚΑΝΝΑΒΑ» Μήλου Ν. Κυκλάδων.

Ο ΝΟΜΑΡΧΗΣ ΚΥΚΛΑΔΩΝ

Έχοντας υπόψη:

1. Τις διατάξεις των άρθρων 1 μέχρι και 7 του Α.Ν. 2344/1940 «περί αιγιαλού και παραλίας», όπως τροποποιήθηκαν και συμπληρώθηκαν με τις διατάξεις:

α) Του άρθρου 13 του Ν. 1078/1980 και β) του άρθρου 23 του Ν. 1337/1983.

2. Τις διατάξεις της παραγράφου 9 του άρθρου 1 του κεφαλαίου Β' της 0.208/181/26.4.1982 (ΦΕΚ 214/26.4.1982 τεύχος Β') κοινής απόφασης των Υπουργών Προεδρίας Κυβερνήσεως και Οικονομικών «Αναμόρφωση Συλλογικών Οργάνων Γνωμοδοτικής και Αποφασιστικής αρμοδιότητας του Υπουργείου Οικονομικών».

3. Την από 22.4.88 έκθεση της «Επιτροπής καθορισμού των ορίων του αιγιαλού και παραλίας στην περιοχή Κάνναβα Μήλου και το από Δεκέμβριο 1986 τοπογραφικό και υφομετρικό διάγραμμα με κλίμακα 1:500 (2πιν) του Διπλ. Τοπογράφου μηχανικού Κώστα Ξενιού που θεωρήθηκε την 4.3.1987 από το Γραφείο Μηχανικού του Επαρχείου Μήλου και συνοδεύει την έκθεση της προαναφερόμενης Επιτροπής.

4. Τη σύμφωνη γνώμη του Γενικού Επιτελείου Ναυτικού, που διατυπώθηκε στο Φ. 544.5/490/88/Σ.1358/6.9.88 έγγραφό του.

5. Τις διατάξεις του άρθρου 1 της παραγράφου 1 του Ν. 3200/1955 (ΦΕΚ 97/Α/1955) περί διοικητικής αποκεντρώσεως» σε συνδιασμό με τις διατάξεις του από 28.6.1955 Β.Δ/τος «περί εξαιρέσεως από της κατά το άρθρο 1 παράγραφος 1 του Ν.3200/1956 αρμοδιότητας των Νομαρχών, αντιχειμένων τινών αρμοδιότητας του Υπουργού Οικονομικών», του Β.Δ. 704/1970 και του άρθρου 1 παράγραφος 5 του Π.Δ 71/25.2.1984, σχετικά με τη μεταβίβαση αρμοδιοτήτων του Υπουργού Οικονομικών στους Νομάρχες και στις περιφερειακές Αρχές διανομαρχιακού Επιπέδου, αποφασίζουμε:

1. Επικυρώνουμε την από 22.4.88 έκθεση της Επιτροπής καθορισμού των ορίων του αιγιαλού και παραλίας, καθώς και το από Δεκέμβριο 1986 τοπογραφικό διάγραμμα, που τη συνοδεύει, το οποίο συντάχθηκε από τον Κώστα Ξενιό Διπλ. Τοπογράφο μηχανικό, με κλίμακα 1:500 (2πιν) και θεωρήθηκε την 4.3.87 από το Γραφείο Μηχανικού Μήλου, επί του οποίου η πιό πάνω Επιτροπή, με κόκκινη γραμμή καθόρισε τα όρια του αιγιαλού, στη θέση ΚΑΝΝΑΒΑ ΜΗΛΟΥ και με κίτρινη γραμμή τα όρια της παραλίας στην ίδια θέση.

2. Η παρούσα απόφαση μαζί με την έκθεση και το διάγραμμα, που προαναφέραμε, να δημοσιευτούν στην Εφημερίδα της Κυβερνήσεως.

Μήλος, 25 Απριλίου 1989

Ο Νομάρχης
ΔΗΜΗΤΡΗΣ ΤΑΣΣΗΣ

ΕΚΘΕΣΗ

Για τον καθορισμό για πρώτη φορά των ορίων Αιγιαλού και παραλίας στη θέση «ΚΑΝΝΑΒΑ» Δήμου Μήλου, νήσου Μήλου, στην προβλήτα φορτώσεως ορυκτών του Λιμενικού Ταμείου Κυκλάδων.

Στη Μήλο σήμερα την 22.4.1988 οι υπογεγραμμένοι:

1. Λιμαντζάκης Νέαρχος, Οικονομικός Έφορος Μήλου, Πρόεδρος.

2. Ηλιάκης Πέτρος, Πολιτικός Μηχανικός με Β' βαθμό, προϊστάμενος Γραφείου Μηχανικού Μήλου, μέλος.

3. Μανωλάκος Βασίλειος, Υποπλοίαρχος Λ/Σ Υπολιμεναρχείου Μήλου, μέλος πού αποτελούν την επιτροπή καθορισμού των ορίων του Αιγιαλού και της Παραλίας σύμφωνα με το άρθρο 74 του Π.Δ. 633/77 και της με αριθμό Ο.Ε. 1762/15.3.75 απόφαση της Νομαρχίας Κυκλάδων, καθώς και της παρ. 1 του άρθρου 63 του Π.Δ. 636/77 που συγκλήθηκε με την εντολή του Προέδρου της και πήγε επί τόπου στην προαναφερθείσα περιοχή.

ΑΦΟΥ ΕΛΑΒΕ ΥΠΟΨΗ

1. Το τοπογραφικό και υφομετρικό διάγραμμα σε δύο πιναχίδες και κλίμακα 1:500, που συντάχθηκε από τον Κώστα Ξενιό, Διπλ. Τοπογράφο Μηχανικό, τον Δεκέμβριο του 1986, ελέχθηκε για την ακρίβεια της αποτύπωσης από τον Ηλιάκη Πέτρο, Πολιτικό Μηχανικό του Γραφείου Μηχ. Μήλου και θεωρήθηκε από τον Πέτρο Ηλιάκη, Πολιτικό Μηχανικό, Προϊστάμενο του Γραφείου Μηχανικού Μήλου την 4.3.87,

όπως το άρθρο 20 του Ν. 719/77 ορίζει.

2. Τις διατάξεις του Ν. 1337/83 και του Α.Ν 2344/40, όπως αυτός τροποποιήθηκε, καθώς και την προς αυτό δικαστηριακή και Διοικητική Νομολογία.

3. Την αντίληψη που σχηματίστηκε από την μετάβαση επί τόπου γιά το πλάτος της ζώνης της ξηράς που βρέχεται, την μορφολογία του εδάφους, που αποτελείται από αμμώδεις και βραχώδεις εκτάσεις.

4. Την γνώση της υπάρχουσας κατάστασης πριν την κατασκευή των δυο προβλητών (Κάνναβας και εταιρείας ΜΥΚΟΜΠΑΡ).

5. Την με στοιχεία ΟΕ 2584/4.5.79 απόφαση Νομάρχη Κυκλάδων, που αφορά την χάραξη των οριογραμμών αιγιαλού και παραλίας της συνορεύουσας περιοχής.

6. Την με στοιχεία 3159/22.5.86 απόφαση Νομάρχη Κυκλάδων, αποφασίζει:

1. Καθορίζει στο παραπάνω τοπογραφικό διάγραμμα:

α) Την οριογραμμή του αιγιαλού με κόκκινη συνεχή πολυγωνική γραμμή Α1, Α2, ... Α17.

β) Την οριογραμμή της παραλίας με κίτρινη συνεχή πολυγωνική γραμμή Π1, Π2, ... Π18, επειδή δεν εξυπηρετούνται οι σκοποί της παραγράφου 1 του άρθρου 7 του ΑΝ 2344/40.

γ) Οι εξασφαλίσεις των κορυφών της όδευσης του αιγιαλού και παραλίας έγιναν με ορθογώνιες συντεταγμένες εξαρτημένες από το Κρατικό Τριγωνομετρικό Δίκτυο (Μήλος - Κίμωλος φ:36° 45' λ:0° 45').

ΠΟΛΥΓΩΝΙΚΗ ΑΙΓΙΑΛΟΥ ΠΟΛΥΓΩΝΙΚΗ ΠΑΡΑΛΙΑΣ

Κορυφ.	Συντεταγμένες		Κορυφές	Συντεταγμένες	
	Χ	Ψ		Χ	Ψ
Α1	56,10	-4680,85	Π1	69,40	-4680,85
Α2	37,00	-4680,85	Π2	43,00	-4648,50
Α3	16,20	-4624,90	Π3	23,50	-4618,0
Α4	1,50	-4613,70	Π4	6,20	-4605,15
Α5	-13,50	-4609,40	Π5	-12,60	-4599,10
Α6	-28,50	-4611,60	Π6	-28,20	-4601,00
Α7	-55,50	-4603,50	Π7	-46,80	-4595,55
Α8	-58,60	-4579,45	Π8	-48,80	-4576,70
Α9	-65,60	-4558,00	Π9	-57,00	-4552,50
Α10	-91,30	-4533,90	Π10	-86,30	-4525,30
Α11	-105,10	-4527,50	Π11	-103,20	-4517,40
Α12	-121,40	-4527,50	Π12	-129,30	-4517,4
Α13	-130,20	-4535,40	Π13	-137,00	-4505,0
Α14	-143,40	-4512,60	Π14	-155,30	-4493,4
Α15	-164,75	-4499,50	Π15	-156,75	-4447,7
Α16	-166,80	-4447,70	Π16	-151,50	-4407,0
Α17	-152,60	-4416,40	Π17	-157,50	-4401,2
			Π18	-152,00	-4411,6

ΣΥΝΤΕΤΑΓΜΕΝΕΣ ΟΡΟΣΗΜΩΝ

Τριγ. Σημεία	Συντεταγμένες	
	Χ	Ψ
Τ2	-236,00	-4353,5
Τ3	29,20	-4608,1
Τ4	-339,40	-4522,3

ΣΥΝΤΕΤΑΓΜΕΝΕΣ ΣΤΑΘΕΡΩΝ ΠΟΛΥΓΩΝΙΚΗΣ ΟΔΕΥΣΗΣ

	Χ	Χ
Σ20	38,60	-4666,8
Σ29	0,20	-4616
Σ28	-31,00	-4631,3
Σ27	-70,60	-4631,8
Σ24	-54,40	-4585,7
Σ23	-72,90	-4554,0
Σ22	-125,70	-4529,1
Σ20	-148,20	-4502,2
Σ19	-208,40	-4520,1
Σ21	-143,30	-4449,5

2. Αποφαίνεται ότι υπάρχει παλιός αιγιαλός.

Μήλος, 25 Απριλίου 1989


Η ΕΠΙΤΡΟΠΗ

Ο ΠΡΟΕΔΡΟΣ

Ν. ΛΙΜΑΝΤΖΑΚΗΣ

ΤΑ ΜΕΛΗ

ΠΕΤΡΟΣ ΗΛΙΑΚΗΣ, ΒΑΣΙΛΗΣ ΜΑΝΩΛΑΚΟΣ

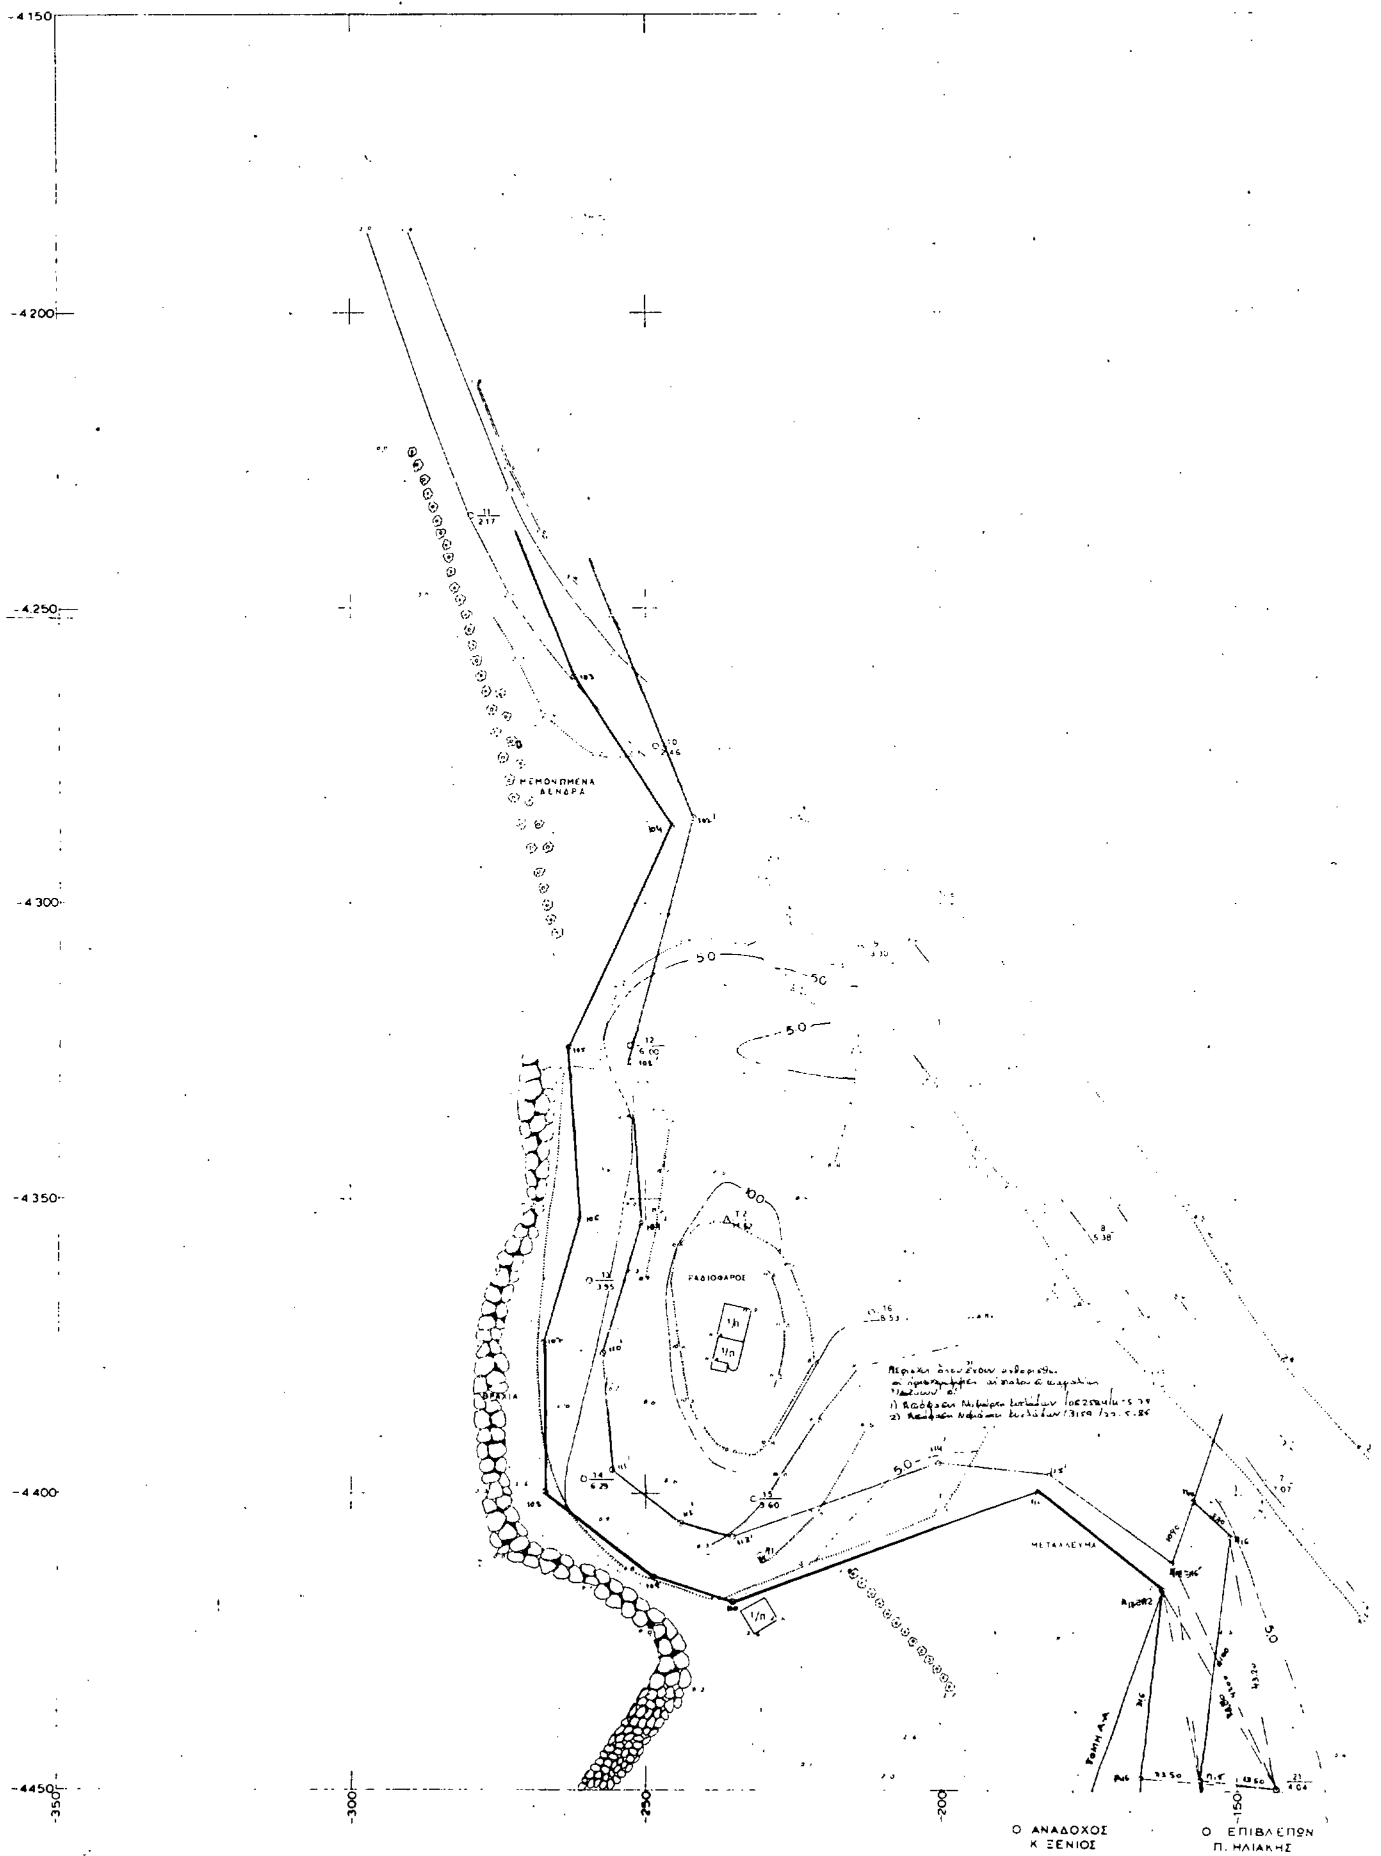
ΛΙΜΕΝΙΚΟ ΤΑΜΕΙΟ ΚΥΚΛΑΔΩΝ
ΑΠΟΤΥΠΩΣΗ ΠΕΡΙΟΧΗΣ ΚΑΝΝΑΒΑΣ
-4150
-4200
-4250
-4300
-4350
-4400
-4450
-350
-300
-250
-200
-150
ΜΕΜΟΝΩΜΕΝΑ ΔΕΝΔΡΑ
ΡΑΔΙΟΦΑΡΟΣ
ΒΡΑΧΙΑ
ΜΕΤΑΛΛΕΥΜΑ
Ο ΑΝΑΔΟΧΟΣ
Κ. ΞΕΝΙΟΣ
Ο ΕΠΙΒΛΕΠΩΝ
Π. ΗΛΙΑΚΗΣ

Ν. ΜΗΛΟΥ


2

ΠΙΝΑΚΙΔΑ ΑΡ. 1
(Εν συνόλω 2 πινακίδων)

Συνοδεύει την από 22/4/88 Έκθεση της Επιτροπής που υπογράφει παρακάτω:


Η ΕΠΙΤΡΟΠΗ


Ο ΠΡΟΕΔΡΟΣ	ΤΑ ΜΕΛΗ
Τ.Υ.	1. Τ.Υ. ΠΕΤΡΟΣ ΗΛΙΑΚΗΣ
ΛΙΜΑΝΤΖΑΚΗΣ Ν. Οικον. Έφορος Μήλου	2. Τ.Υ. ΜΑΝΕΛΑΚΟΣ Β. Υπάλληλος Δ.Σ. Μήλου

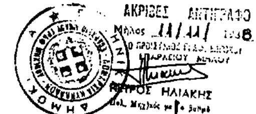


ΕΛΕΓΧΘΗΚΕ
στο πεδίο για την ακρίβεια της αποτύπωσης την 4/3/87

ΠΕΤΡΟΣ ΗΛΙΑΚΗΣ

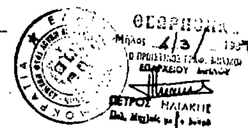

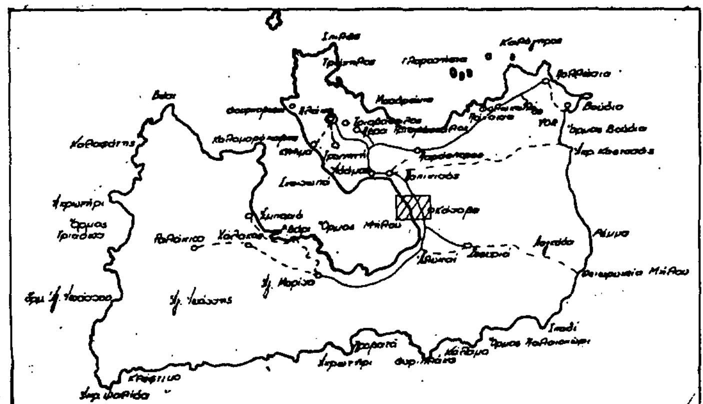

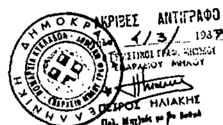


-100 -50 0 50 100

ΕΘΕΩΡΗΘΗ


ΚΛΙΜΑΚΑ 1:500

ΛΙΜΕΝΙΚΟ ΤΑΜΕΙΟ ΚΥΚΛΑΔΩΝ

ΑΠΟΤΥΠΩΣΗ ΠΕΡΙΟΧΗΣ ΚΑΝΝΑΒΑΣ

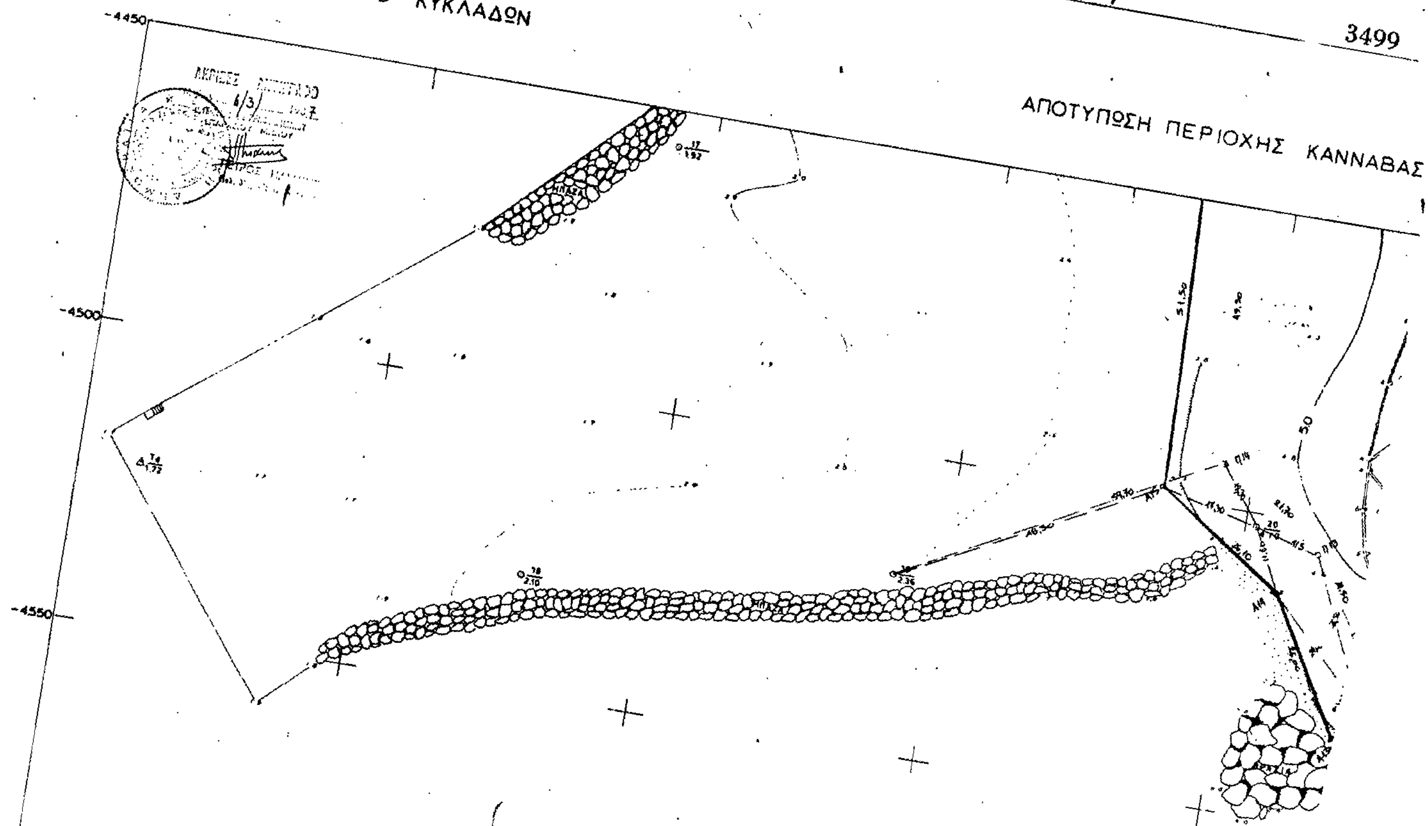

ΔΙΑΓΡΑΜΜΑ Ν. ΜΗΛΟΥ

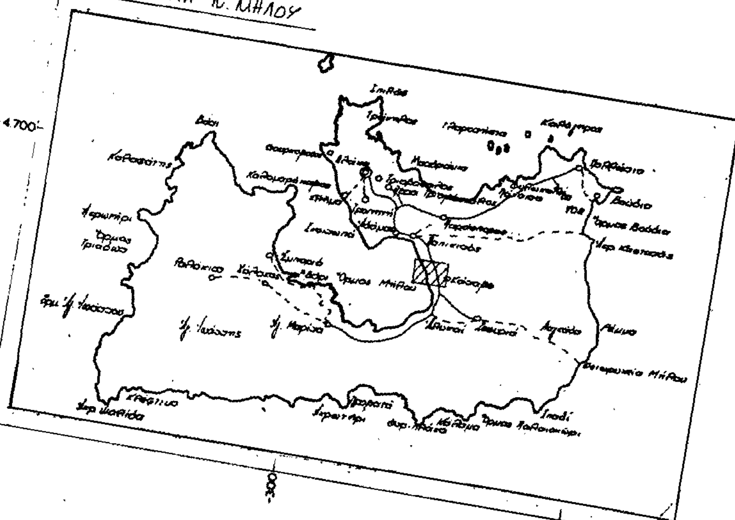

Ο ΑΝΑΔΟΧΟΣ
Κ. ΞΕΝΙΟΣ

Ν. ΜΗΛΟΥ

ΠΙΝΑΚΙΔΑ ΑΡ. 2

ΕΛΙΕΣ
ΑΜΠΕΛΙ
ΕΡΓΟΣΤΑΣΙΟ
ΘΑΛΑΣΣΑ
ΜΕΤΑΦΟΡΙΚΟΣ ΙΜΑΝΤΑΣ

ΚΛΙΜΑΚΑ 1:500

Αριθ. 554 (2)

Κήρυξη αναδασωτέας έκτασης 5,460 στρεμμάτων, στη θέση Μερολίθι Δήμου Φιλιατρών Νομού Μεσσηνίας.

Ο ΝΟΜΑΡΧΗΣ ΜΕΣΣΗΝΙΑΣ

Έχοντας υπόψη:

1. Τις διατάξεις για διοικητική αποκέντρωση.
2. Τις διατάξεις του άρθρου 117 παρ. 3 του Συντάγματος.
3. Τις διατάξεις του Ν. 998/79 «περί προστασίας των δασών κλπ.» και ειδικότερα:

α) του άρθρου 41 παρ. 1 β) του άρθρου 38 παρ. 1.

4. Τις δ/γες του Υπουργείου Γεωργίας:

α) 160417/1180/8.7.80 β) 182447/3049/24.9.80.

5. Την 863/20.3.89 πρόταση του Δασαρχείου Κυπαρισσίας περί κηρύξεως αναδασωτέας, της αναφερομένης στο θέμα έκτασης, αποφασίζουμε:

Κηρύσουμε αναδασωτέα, με σκοπό την προστασία για την επαναδημιουργία της δασικής βλάστησης που καταστράφηκε από παράνομη εκχέρσωση από 1 έως 10.4.1988 την δημόσια δασική έκταση, εμβαδού πέντε στρεμμάτων και τετρακοσίων εξήντα τετραγωνικών μέτρων που βρίσκεται στη θέση Μερολίθι Δήμου Φιλιατρών Ν. Μεσσηνίας προσδιορίζεται από τα στοιχεία ΑΒΓΔΕΖΗΘΙΚΛΜΑ και έχει όρια:

Ανατολικά: Αγρός Χρήστου Κίτσου.

Δυτικά: Αγρός Χρήστου Τσίγκανου και δημόσια δασική έκταση για την οποία ισχύει το 1228/20/1984 Πρωτ. Διοικητικής Αποβολής.

Βόρεια: Δρόμος.

Νότια: Αγροί Χρήστου Τσίγκανου και Χρήστου Κίτσου.


Όπως φαίνεται στο συνημμένο διάγραμμα που αποτελεί αναπόσπαστο μέρος της απόφασης αυτής. Προβλέπεται φυσική αναγέννηση της δασικής βλάστησης που καταστράφηκε.

Η απόφαση αυτή να δημοσιευθεί στην Εφημερίδα της Κυβερνήσεως.

Καλαμάτα, 28 Μαρτίου 1989

Ο Νομάρχης


ΒΑΣ. ΠΕΤΡΟΠΟΥΛΑΚΗΣ

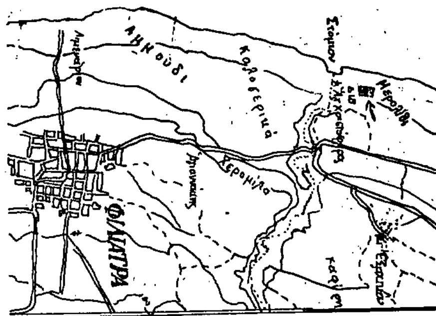

ΑΠΟΣΠΑΣΜΑ ΧΑΡΤΗ Γ.Υ.Σ - 1977
ΦΥΛΛΟ ΧΑΡΤΗ: ΦΙΛΙΑΤΡΑ
ΚΛΙΜΑΚΑ 1:50.000
: θέση της αναδασωτέας

ΣΧΕΔΙΑΓΡΑΜΜΑ

Αναδασωτέας έκτασης στη θέση «Μερολίθι» Φιλιατρών.

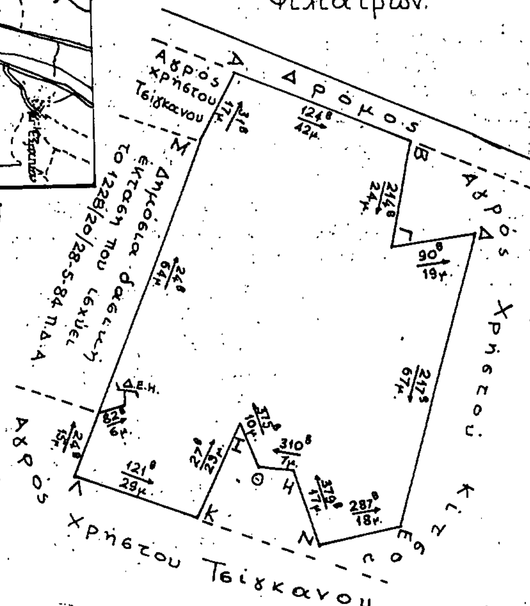

κλίμακα 1:10

Α.Β.Γ...Λ.Μ.Α = αναδασωτέα έκταση.

Εμβαδό: 5,460 στρέμματα

ΘΕΩΡΗΘΗΚΕ

Καλαμάτα - - -1989	Καλαμάτα - - -1989	Κυπαρισσία 7-3-1989	Κυπαρισσία 15-2-1989
Ο Νομάρχης	Ο Διευθυντής Δασών	Ο Δασάρχης Κυπαρισσίας	Ο Συντάκτης

ΠΟΛΕΟΔΟΜΙΑ

ΑΠΟΦΑΣΕΙΣ

Αριθ. 13317/353/89 (3)

Αναστολή έκδοσης οικοδομικών αδειών για έξι (6) μήνες στο Ο.Τ. 40 του Πόρτο Ράφτη, Μαρκόπουλου Μεσογαίας.

Ο ΝΟΜΑΡΧΗΣ ΑΝΑΤΟΛΙΚΗΣ ΑΤΤΙΚΗΣ

Έχοντας υπόψη:

1) Τις διατάξεις του από 17.7.1923 Ν.Δ/τος όπως μεταγενέστερα τροποποιήθηκε και συμπληρώθηκε και ειδικότερα τα άρθρα 8, παρ. 1 και 85Α.

2) Τις διατάξεις του Ν. 3200/55.

3) Τις διατάξεις του υπ' αριθ. 183/86 Π.Δ/τος (ΦΕΚ 70Α).

4) Την υπ' αριθ. 82/89 απόφαση του Δημοτικού Συμβουλίου Μαρκόπουλου Μεσογαίας, που αελήφθη Νομότυπα, αποφασίζουμε:

Αναστάλουμε για έξι (6) μήνες την έκδοση οικοδομικών αδειών στο Ο.Τ 40 στο Πόρτο Ράφτη του Δήμου Μαρκόπουλου Μεσογαίας.

Η παρούσα απόφαση ισχύει από την κοινοποίηση στους ενδιαφερομένους από τον Δήμο Μαρκόπουλου Μεσογαίας.

Η απόφαση αυτή να δημοσιευθεί στην Εφημερίδα της Κυβερνήσεως.

Αγία Παρασκευή 22 Μαΐου 1989

Ο Νομάρχης
ΓΙΑΝΝΗΣ ΣΑΒΑΛΑΝΟΣ

ΔΙΟΡΘΩΣΕΙΣ ΣΦΑΛΜΑΤΩΝ

(4)

Έχοντες υπόψη την Τ.Π. 2292/π.ε/7.3.1989 απόφασή μας περί μερικής τροποποίησης του ρυμοτομικού σχεδίου της Πρέβεζας, που αναφέρεται στην τροποποίηση του Ο.Τ. 43 και επειδή στον τίτλο του θέματος εκ παραδρομής έχει αναγραφεί στην παραπάνω απόφασή μας «Μερική τροποποίηση ρυμοτομικού σχεδίου Πρέβεζας στην περιοχή των οικοδομικών τετραγώνων 172, 173 και 173α» αντί του Ο.Τ 43, αποφασίζουμε:

Διορθώνουμε το θέμα της ΤΠ. 2292/π.ε/7.3.1989 απόφασή μας (ΦΕΚ 148/14.3.89) στο ορθό. «Μερική τροποποίηση ρυμοτομικού σχεδίου Πρέβεζας στη θέση του πρασίνου Ο.Τ με αριθμό 43.

Πρέβεζα 12 Μαΐου 1989

Με εντολή Νομάρχη
Ο Νομάρχης
Β. ΣΙΟΥΜΑΛΑΣ

ΑΝΑΚΟΙΝΩΣΕΙΣ

Αριθ. 18740/23/5/89 (5)

Ειδοποίηση παρακατάθεσης αποζημίωσης λόγω προσκύρωσης ιδιοκτησιών στη Θεσ/νίκη.

Ο ΝΟΜΑΡΧΗΣ ΘΕΣΣΑΛΟΝΙΚΗΣ

Με την αριθμ. 259/87 απόφαση του Μονομελούς Πρωτοδικείου Θεσ/νίκης καθορίσθηκε προσωρινή τιμή μονάδας αποζημίωσης δραχμών δεκαέξι χιλιάδων (16.000) κατά τετραγωνικό μέτρο, για την προσκύρωση, ύστερα απ' την υπ' αριθμ. 4502/81 πράξη τακτοποιήσεως οικοπέδων του Γραφείου Πολεοδομίας Θεσ/νίκης (Τμήμα Τοπογραφήσεως και απαλλοτριώσεων) που κυρώθηκε με την υπ' αριθμ. 36765/81 απόφαση του Νομάρχη Θεσ/νίκης, τμημάτων των υπ' αριθμ. 4, 6 και 17 ιδιοκτησιών στην υπ' αριθμ. 21 ιδιοκτησία μας συνολικού εμβαδού 79,70 μ2 και ειδικώτερα: α) τμήμα υπό στοιχεία 1-2-3-1 και 4-5-6-4 της υπ' αριθμ. 4 ιδιοκτησίας εμβαδού 50,70 μ2 φερομένης ως ανήκουσα στον Μωϋσίδη Θεοχάρη, β) τμήμα υπό στοιχεία 6-7-8-9-4-6 της υπ' αριθμ. 6 ιδιοκτησίας εμβαδού 2,30 μ2, φερομένης ως ανήκουσας στους κληρονόμους Σάββα Ταϊρίδου και γ) γμήμα υπό στοιχεία 7-8-11-7 της υπ' αριθμ. 17 ιδιοκτησίας εμβαδού 26,70 μ2 φερομένης ως ανήκουσας στον Θεοδωρίδη Ηρακλή.

Εμείς οι ιδιοκτήτες της υπ' αριθμ. 21 ιδιοκτησίας, Παρθένα χήρα Θεόφιλου Παυλίδη, Γεώργιος Θεόφιλου Παυλίδης και Εύα συζ. Χαράλαμπου Γεωργιάδη, γνωστοποιούμε στους παραπάνω φερόμενους ιδιοκτήτες των υπ' αριθμ. 4, 6 και 17 ιδιοκτησιών όπως και σε κάθε ενδιαφερόμενο που έχει ή αξιώνει σ' αυτές δικαιώματα κυριότητας ή άλλα εμπράγματα ή οποιαδήποτε δικαιώματα στην αποζημίωση, ότι προς συντέλεση της απαλλοτρίωσης καταθέσαμε στο Ταμείο Πααкαταθηκών και Δανείων την αντιστοιχούσα υπέρ αυτών αποζημίωση από δρχ. 1.275.200 εκδοθέντων των υπ' αριθμ. Νο 391068/27.4.1987 και 414359/1.3.1988 Γραμματίων σύστασης παραкαταθήκης του πρώτου για δρχ. 848.000 και του δεύτερου για δρχ. 427.200. Τα γραμμάτια αυτά κατατέθηκαν στη Συμβολαιογράφο Θεσσαλονίκης Δέσποινα Τσάτσου Τσιλιγκαρίδου, συνταχθείσης της υπ' αριθμ. 6686/12.5.1989 πράξης κατάθεσης γραμματίων συστάσεως παρακαταθήκης.

Θεσσαλονίκη 16 Μαΐου 1989

Ο Πληρεξούσιος Δικηγόρος
ΘΕΟΔΩΡΟΣ ΤΣΑΤΣΟΣ

Αριθ. 18775 (6)

Ειδοποίηση γενόμενης παρακατατάθεσης αποζημιώσεως λόγω αναγκαστικής απαλλοτριώσεως ακινήτου, που βρίσκεται στην πόλη της Θεσ/νίκης.

Ο ΝΟΜΑΡΧΗΣ ΘΕΣΣΑΛΟΝΙΚΗΣ

Με την υπ' αριθμ. 3513/1973 πράξιν προσκυρώσεως οικοπέδων γραφείου Πολ. Θεσ/νίκης προσκυρώθηκε στην με αριθμ. 4 αναφερόμενη Πράξη ιδιοκτησία επί της οδού Παπάφη αριθμ. 196 του υπ' αριθμ. 12 Οικ. τετραγώνου του κτηματικού διαγράμματος του συν/σμού Κάτω Τούμπα Θεσ/νίκης, των κληρονόμων Αζά Πασχάλη. α) Ανέστη Αζά του Δημητρίου και της Ελισσάβετ και β) Θεοδώρου Αζά του Δημητρίου και της Ελισσάβετ το τμήμα: 7 - 8 - 9 - 10 - 7 εμβαδού 44,40 μ2 του Κ.Κ. Πολιτικής διεκδικούμενου και από τον Δήμο Θεσ/νίκης και υποχρεώθηκαν οι ιδιοκτήτες αυτής στην καταβολή αποζημιώσεως στο Κ.Κ. Πολιτικής και στον Δήμο Θεσ/νίκης.

Κατόπιν αιτήσεως των Παναγιώτη και Θεοδώρου Χρήστου Παπαγιάννη εκδόθηκε η με αριθμό 72Ν/1989 απόφαση του Μον. Πρωτοδικείου Θεσ/νίκης, η οποία καθώρισε προσωρινή τιμή μονάδος αποζημιώσεως του απολλοτριωθέντος οικοπέχου το ποσόν των 54.000 δρχ. κατά τ.μ.

Οι άνω Παναγιώτης και Θεόδωρος Παπαγιάννης ειδοποιούν ότι για λογαρισμό τους παρακατάθεσαν στο γραφείο Θεσ/νίκης του Ταμείου Παρακαταθηκών και Δανείων, εδρεύει στην Αθήνα το ποσόν των 2.397.600 (44,40 μ2 × 54.000 δρχ. ανά μ2 = 2.397.600) δραχμών και εκδόθηκε για τον σκοπό αυτό το με αριθμό 441457/11.5.1989 γραμμάτιο συστάσεως παρακαταθήκης του γραφείου Θεσ/νίκης του Ταμείου αυτού υπέρ των ανωτέρω φερομένων ως ιδιοκτητών ή υπέρ παντός άλλου, που θα αναγνωρισθή με τελεσίδικη δικαστική απόφαση δικαιούχος της αποζημιώσεως αυτής.

Το παραπάνω γραμμάτιο κατατέθηκε στην συμβολαιογράφο Θεσ/νίκης Ελένη Φίτζιου - Βαλαβάνη και συντάχθηκε η με αριθμό 3452/11.5.1989 πράξη αυτής.

Με την παρούσα ειδοποιούνται οι ανωτέρω φερόμενοι ως ιδιοκτήτες και δικαιούχοι της αποζημιώσεως, ως και κάθε άλλος που θα ήθελε αναγνωρισθεί δικαιούχος προς γνώση και δια τις νόμιμες συνέπειες, των καταθετών επιφυλασσομένων κάθε άλλου νομίμου δικαιώματός των.

Θεσσαλονίκη, 11 Μαΐου 1989

Ο Πληρεξούσιος Δικηγόρος
ΓΕΩΡΓΙΟΣ Β. ΣΟΥΛΙΟΣ

ΑΠΟ ΤΟ ΕΘΝΙΚΟ ΤΥΠΟΓΡΑΦΕΙΟ